


PLANTA SÓTANO

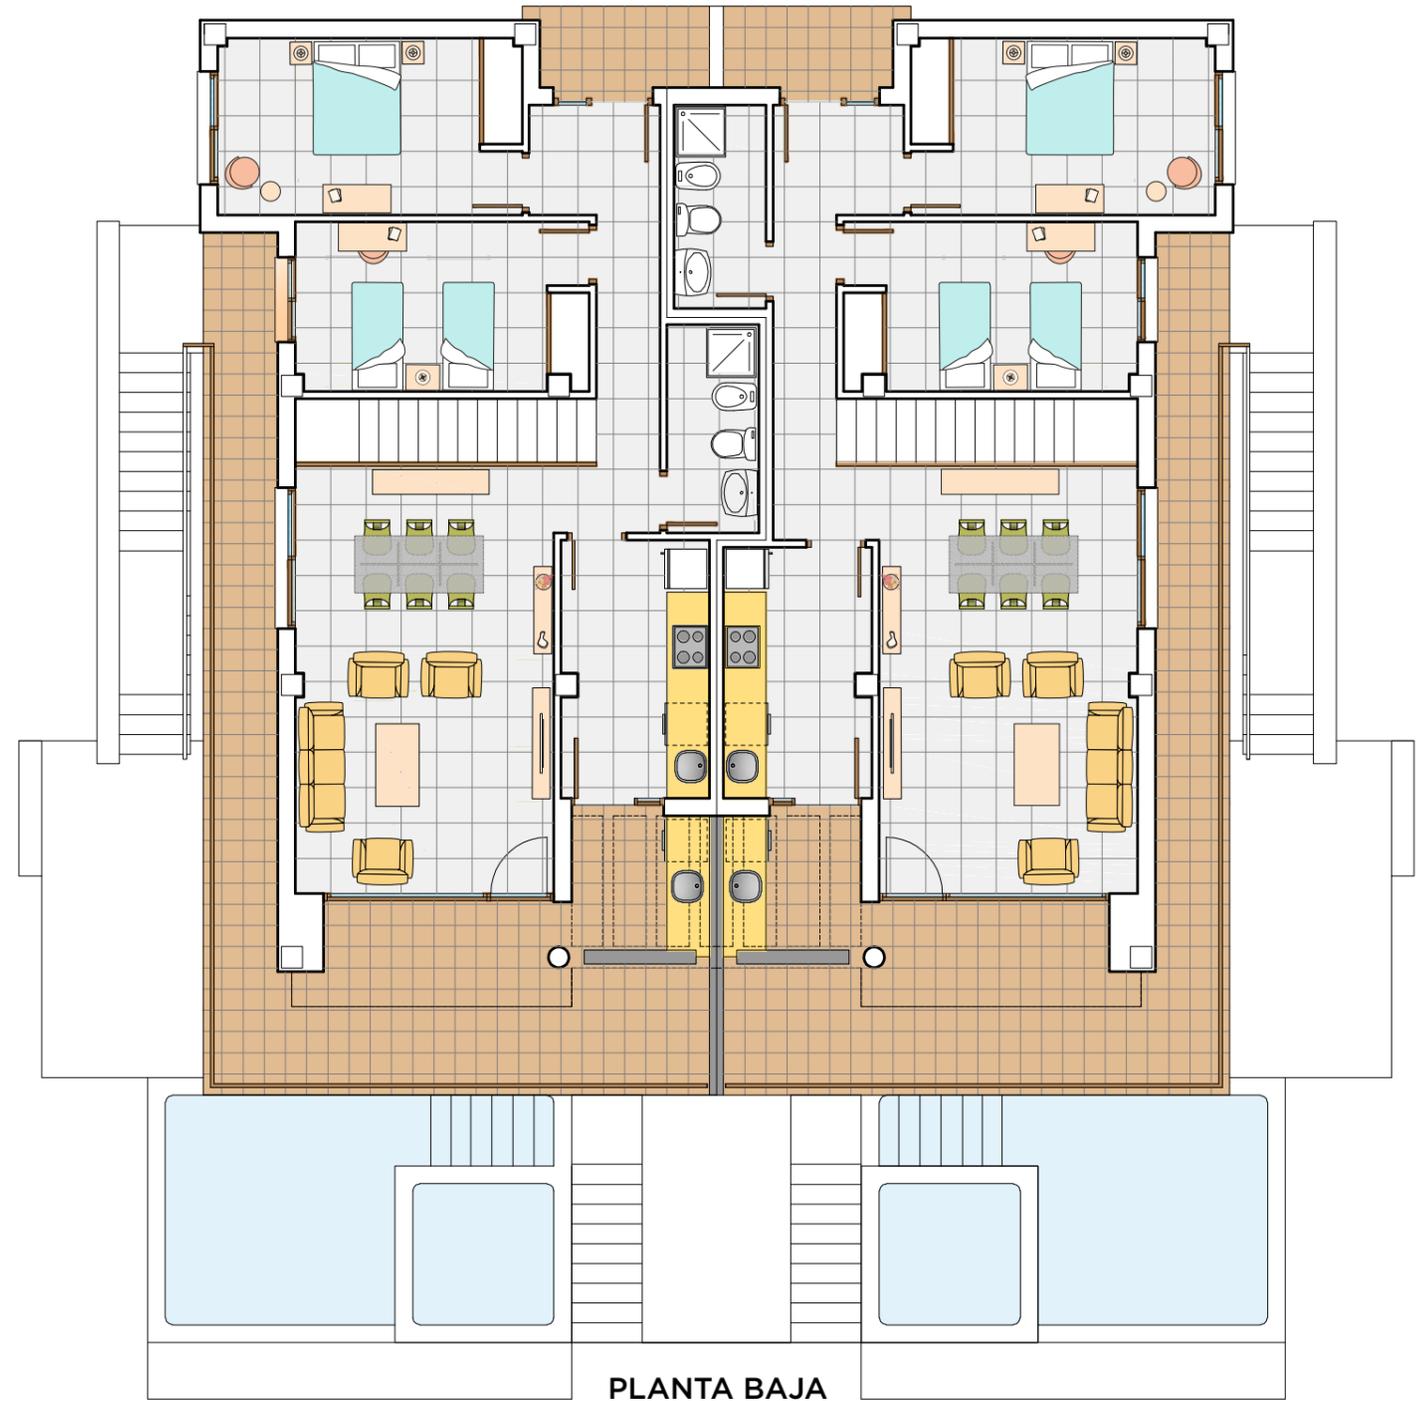

PLANTA BAJA

VIVIENDA TIPO A Tipo correspondiente a las parcelas 1 - 2 - 3 - 4 - 5 - 6 - 7 - 8 - 9 - 10 - 13 - 14 - 15 y 16

Superficie construida computable	74,40 m²
Superficie construida no computable	86,31 m²
Superficie útil Planta Baja	65,95 m²
Superficie útil Planta Sótano	71,59 m²

El presente documento no es contractual y podrá sufrir modificaciones por motivos técnicos, jurídicos y comerciales. Los elementos decorativos y ornamentales de mobiliario están exentos de la compraventa, figurando en plano a efectos referenciales.

Escala 1:50



PROMUEVE



CONSTRUYE



COMERCIALIZAN

MANUEL ESCARTI

Consultor inmobiliario
610 068 610



96 198 20 99

www.vostracasa.com
info@vostracasa.com