


PLANTA SÓTANO

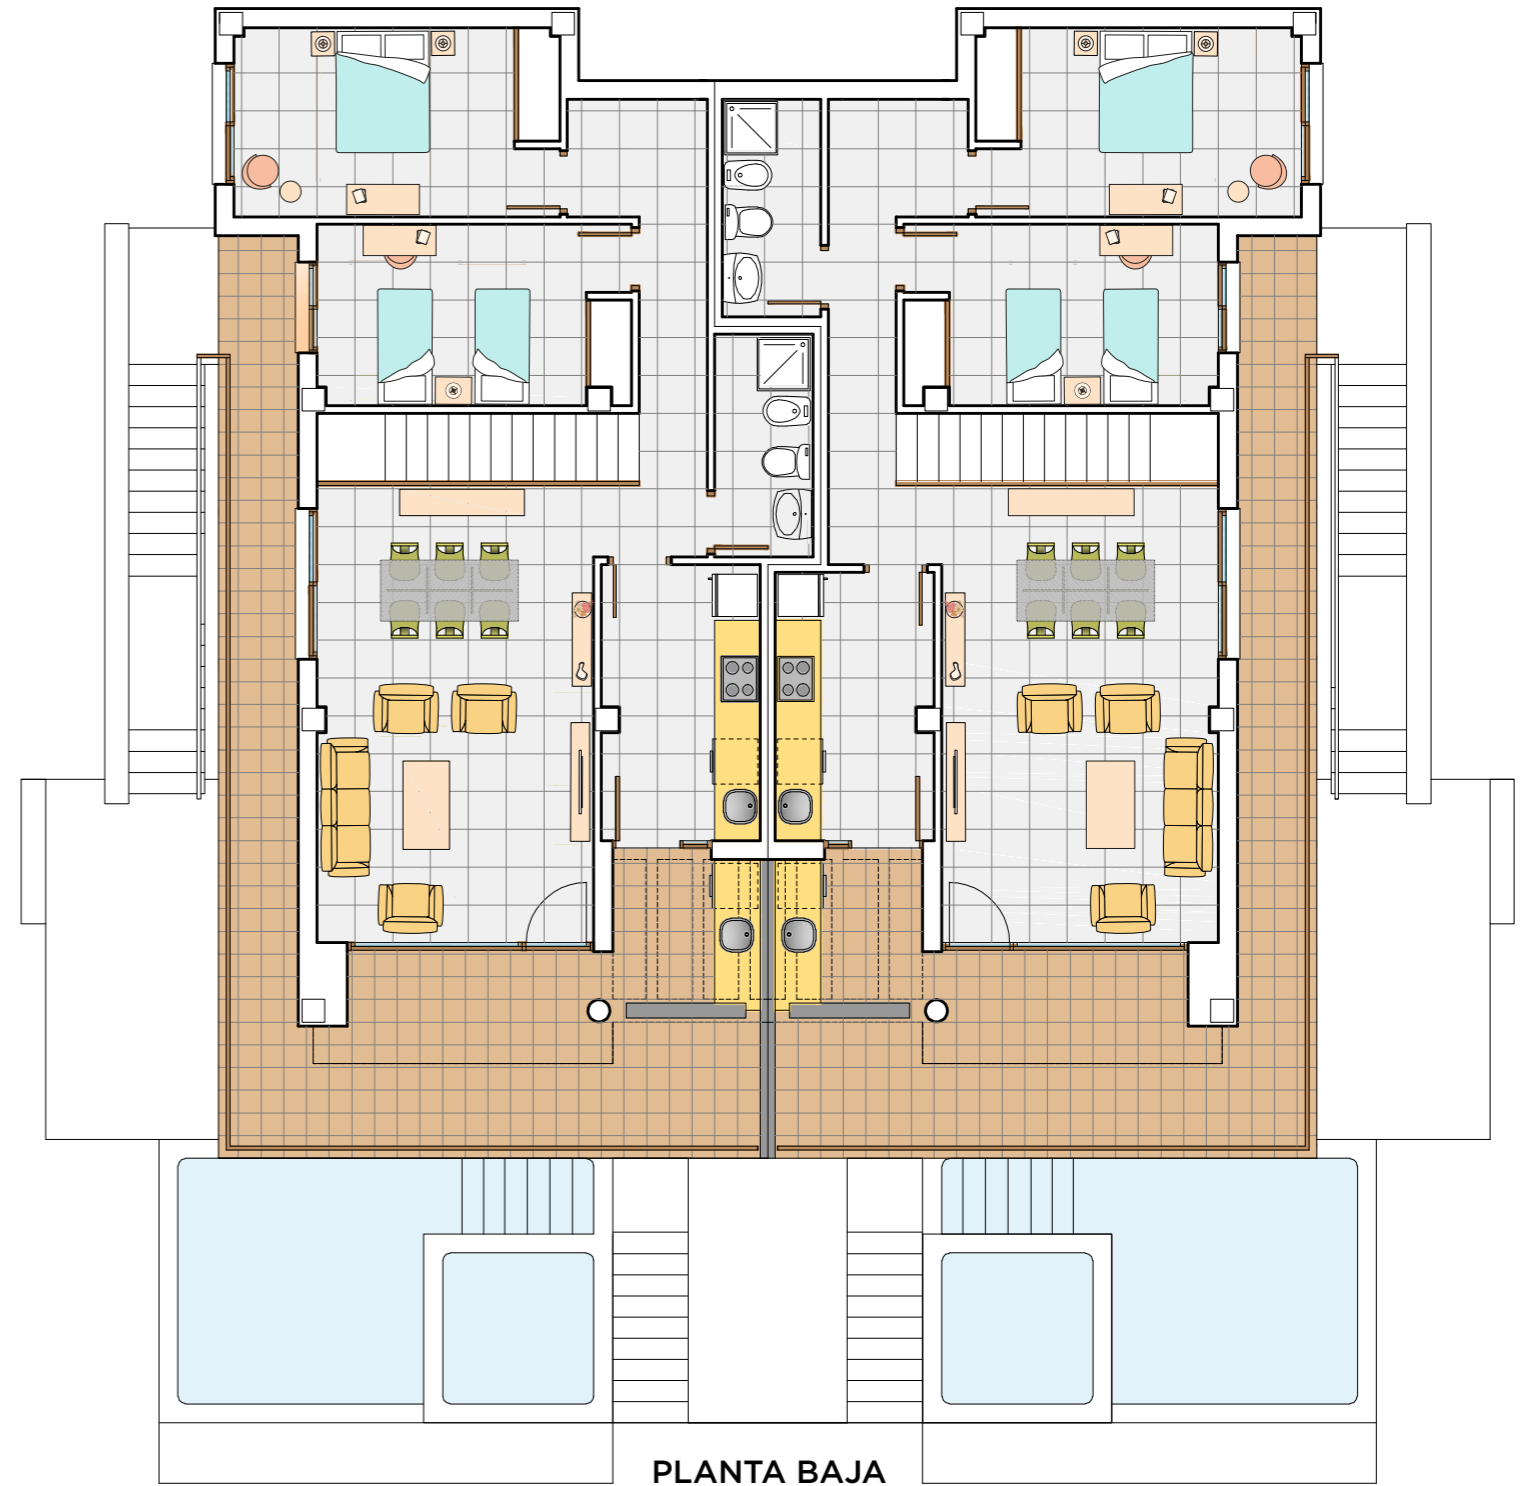

PLANTA BAJA

VIVIENDA TIPO B Tipo correspondiente a las parcelas 17 - 18 - 19 - 20 - 21 - 22 - 23 - 24 - 25 y 26

Superficie construida computable	74,40 m²
Superficie construida no computable	86,31 m²
Superficie útil Planta Baja	66,14 m²
Superficie útil Planta Sótano	71,59 m²

El presente documento no es contractual y podrá sufrir modificaciones por motivos técnicos, jurídicos y comerciales. Los elementos decorativos y ornamentales de mobiliario están exentos de la compraventa, figurando en plano a efectos referenciales.

Escala 1:50



PROMUEVE



CONSTRUYE



COMERCIALIZAN

MANUEL ESCARTI

Consultor inmobiliario
610 068 610



96 198 20 99

www.vostracasa.com
info@vostracasa.com